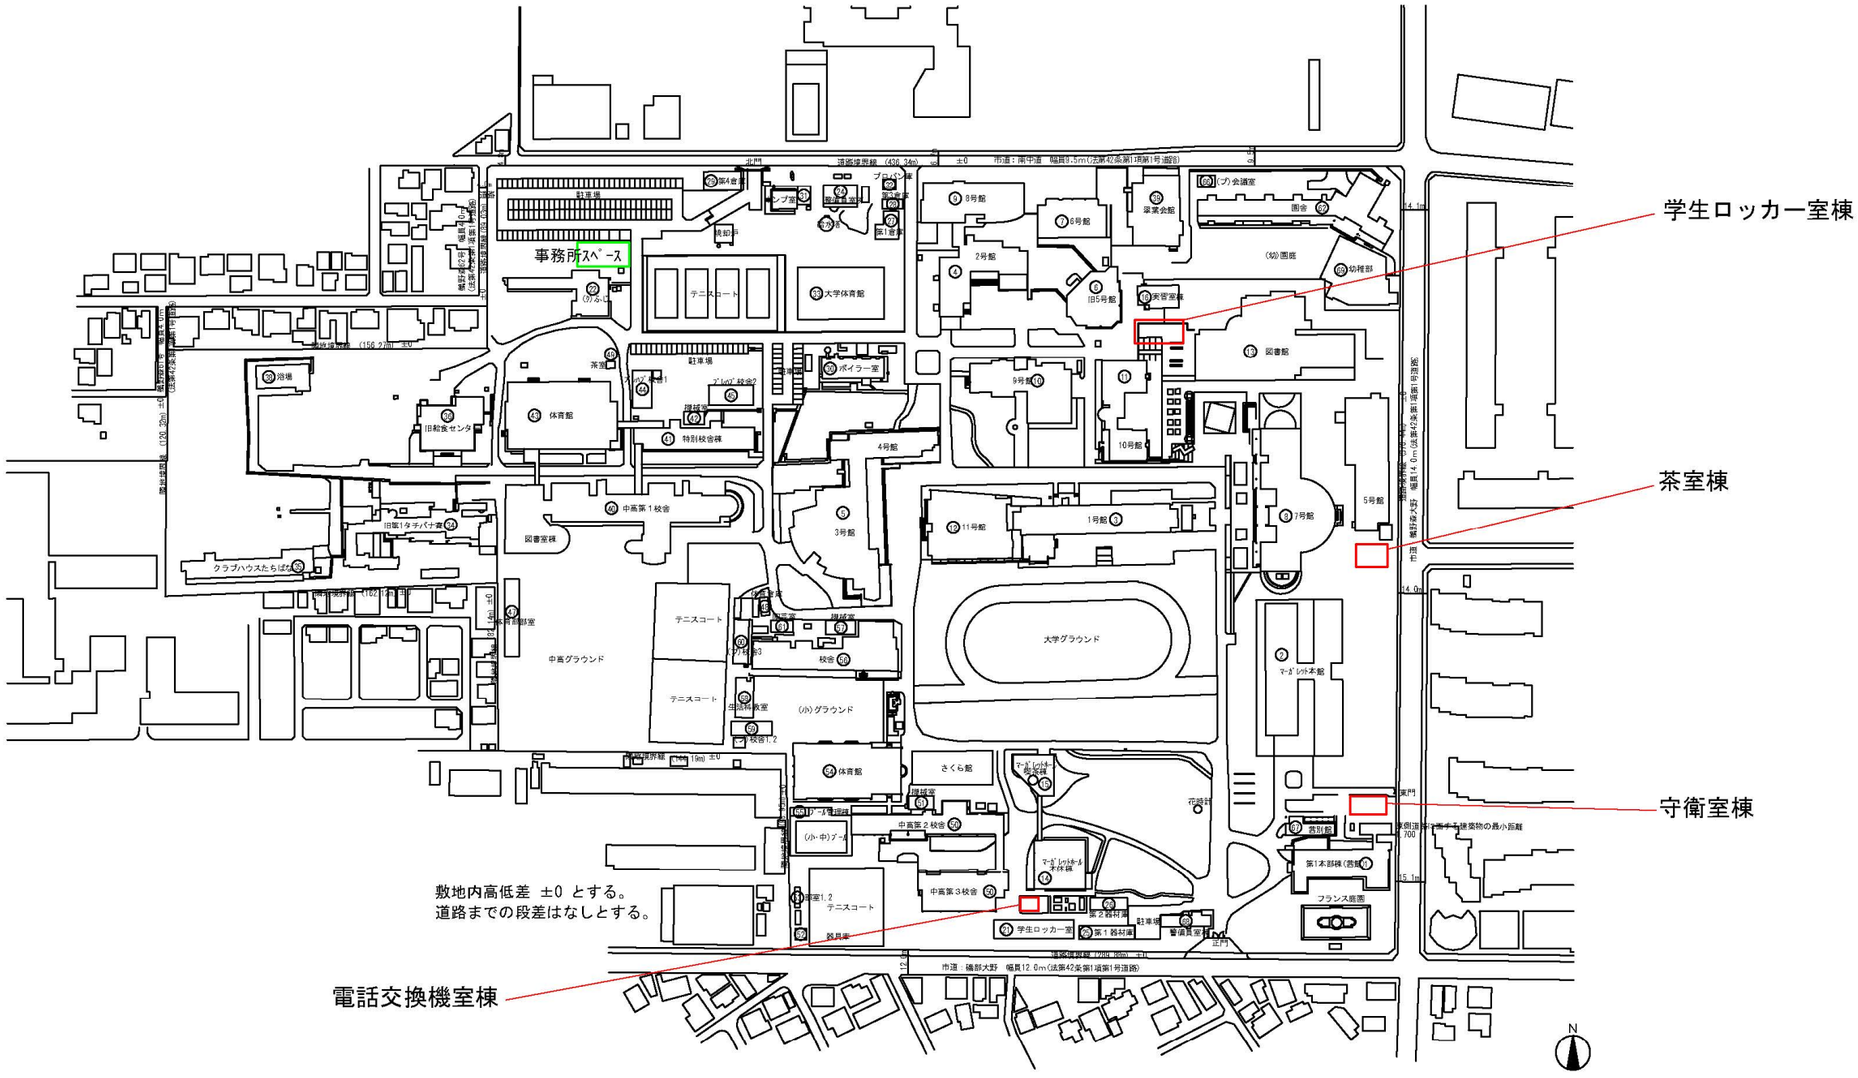# 正門西側再開発計画に伴う守衛室他3棟建設工事　　全体計画配置図